





**Bâtiment « LES HIRONDELLES »**  
 8 chambres, soit 40 lits au total  
 23 places au sol + 17 places en superposé  
 (1x3lits, 1x4lits, 3x5lits et 3x6lits)

**Bâtiment « LES TOURTERELLES »**  
 18 chambres soit 72 lits au total  
 36 places au sol + 36 places en superposé

**1er Étage**



11 au sol  
 9 en sup.  
 20

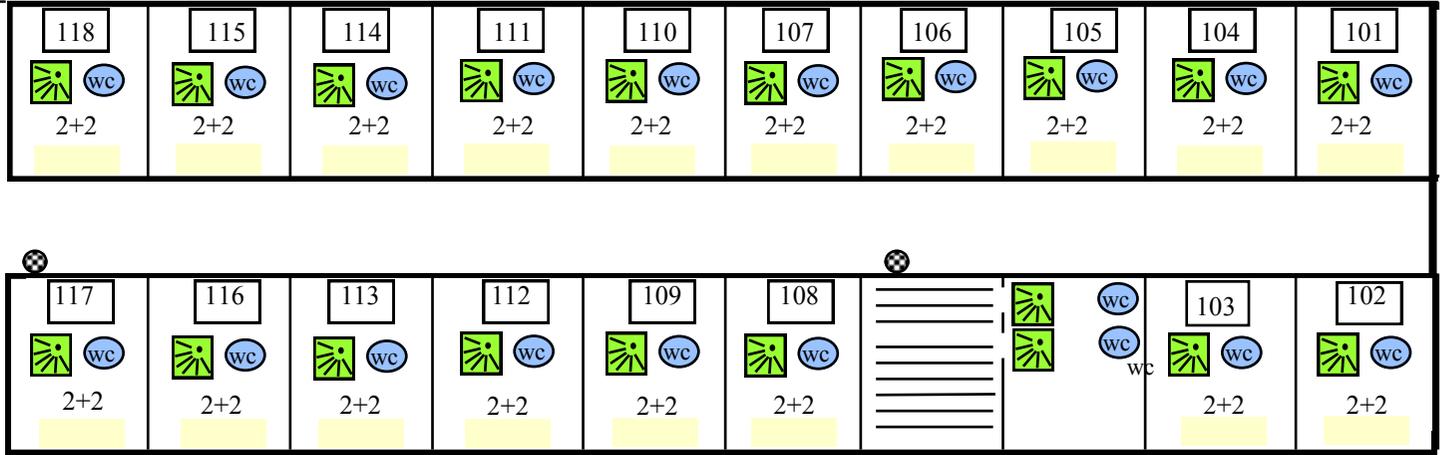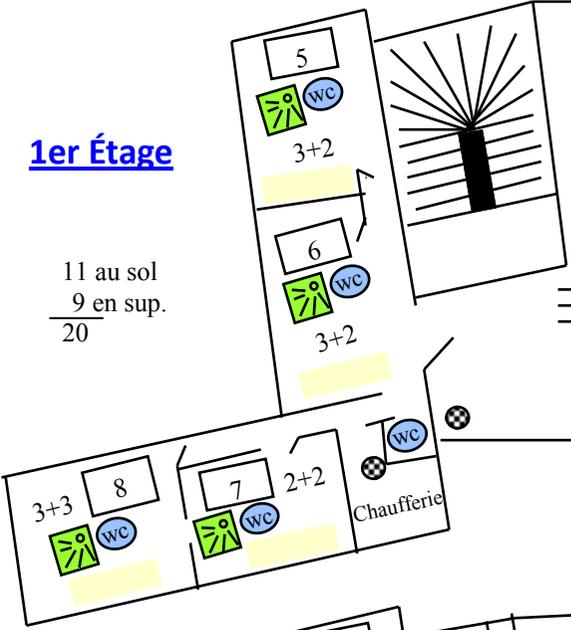

36  
 36  
 72

**Rez-de-chaussée**

12 au sol  
 8 en sup.  
 20

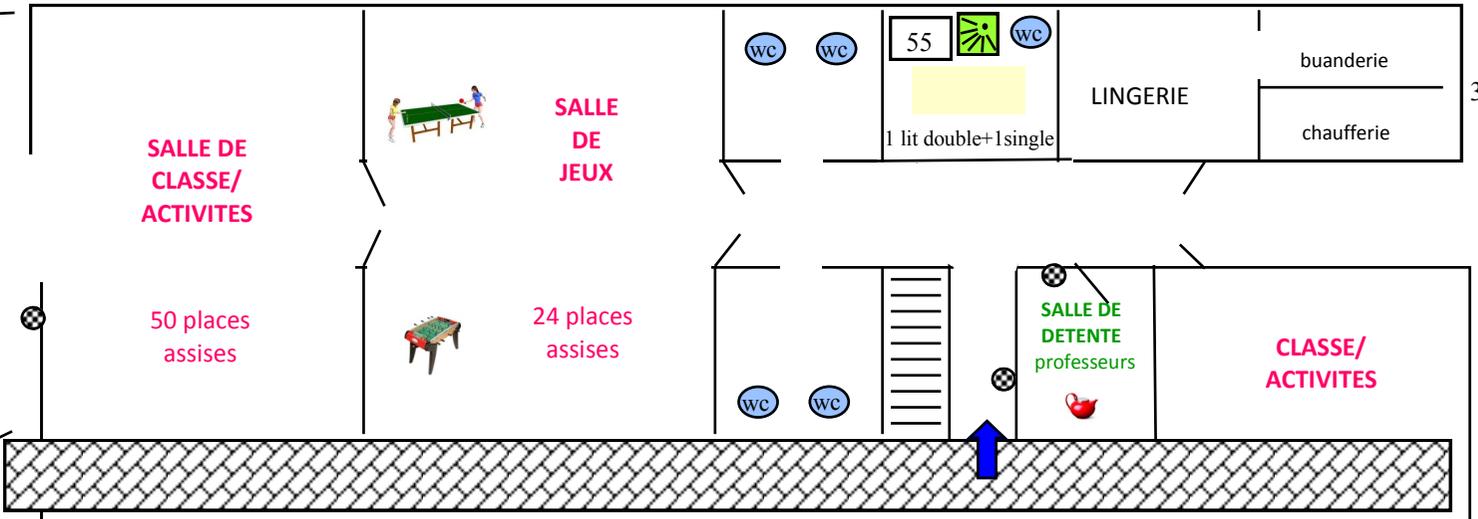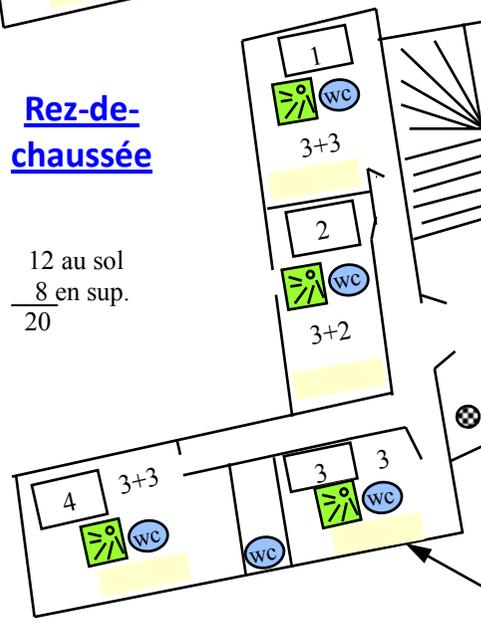

3

**Chaque chambre dispose des sanitaires complets : WC, douche, lavabo.**

⊗ Extincteurs