



U.N.C.M.T. – CENTRE DE TAILLEVILLE « Manoir des Hauts-Tilleuls »

Tél. : 02.31.37.30.38. - Fax : 02.31.85.32.41.


Mail : tailleville@uncmt.fr

Plan des locaux mis à jour le 03/05/2018


Capacité totale max. du centre :
43 chambres soit 132 lits
 (93 au sol et 39 en superposé)

PLAN DU « MANOIR »

17 chambres, soit 56 lits
 (29 places au sol et 27 places en superposé)

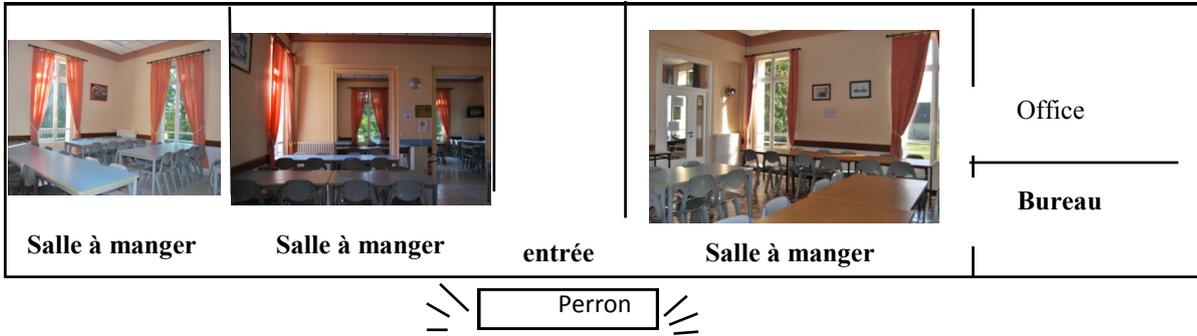


Rez-de-chaussée

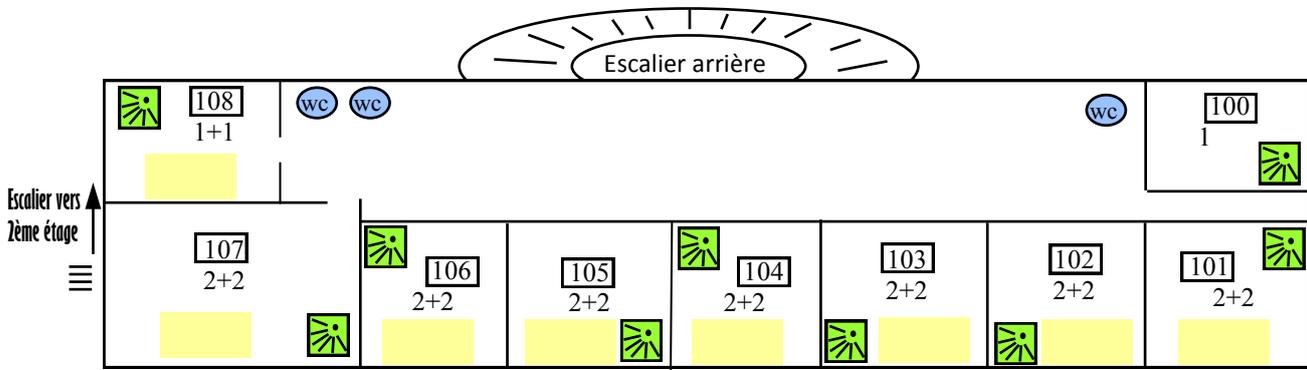

1er étage

9 chambres
 16 places au sol
 15 places en sup.
 31 lits au total

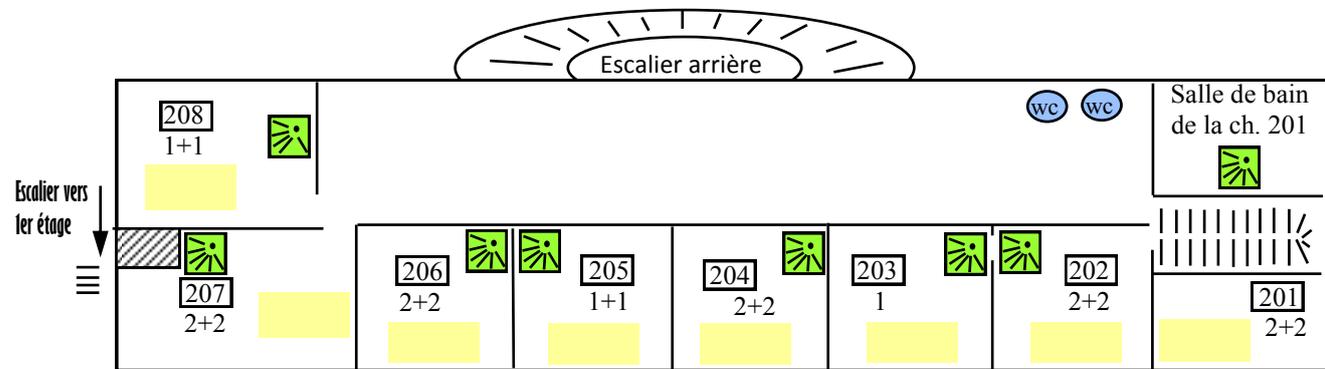

2ème étage


8 chambres
 13 places au sol
 12 places en sup.
 25 lits au total

PLAN DU BATIMENT « LES MOUETTES »

26 chambres, soit 76 lits
 (64 places au sol et 12 places en superposé)

Aile ouest : 26 places au sol + 12 en superposé = 38 lits

Aile est : 38 lits au sol (agrément PMI pour—de 6 ans pour 36 lits)

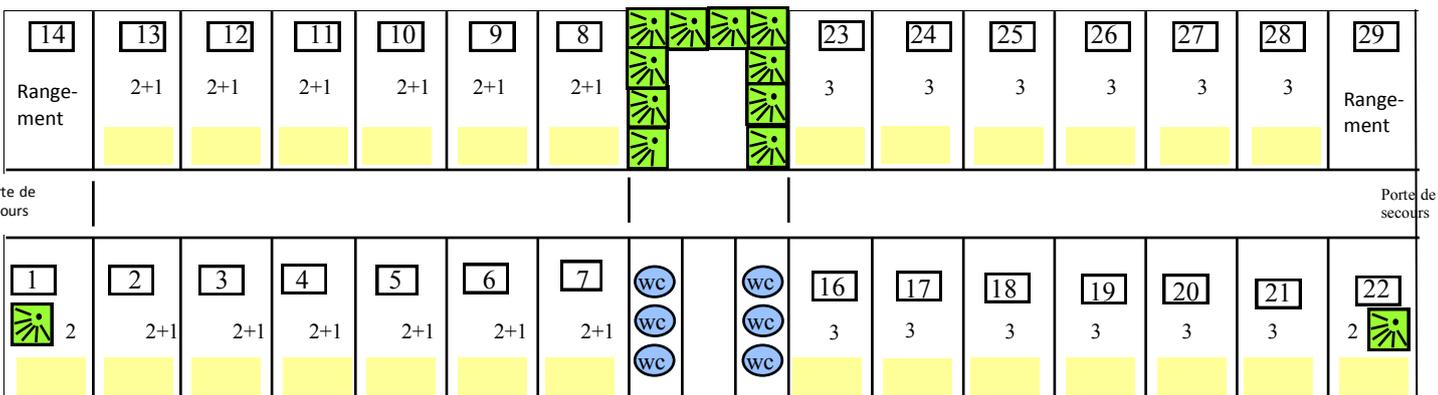

escalier